


北見芸術文化ホール 音楽ホール 音響関係回線 & 電源詳細図

リハーサル室

マイクマルチ
コネクター (16ch)
C・D・E

※下手袖中に電源Cコン×4口有り

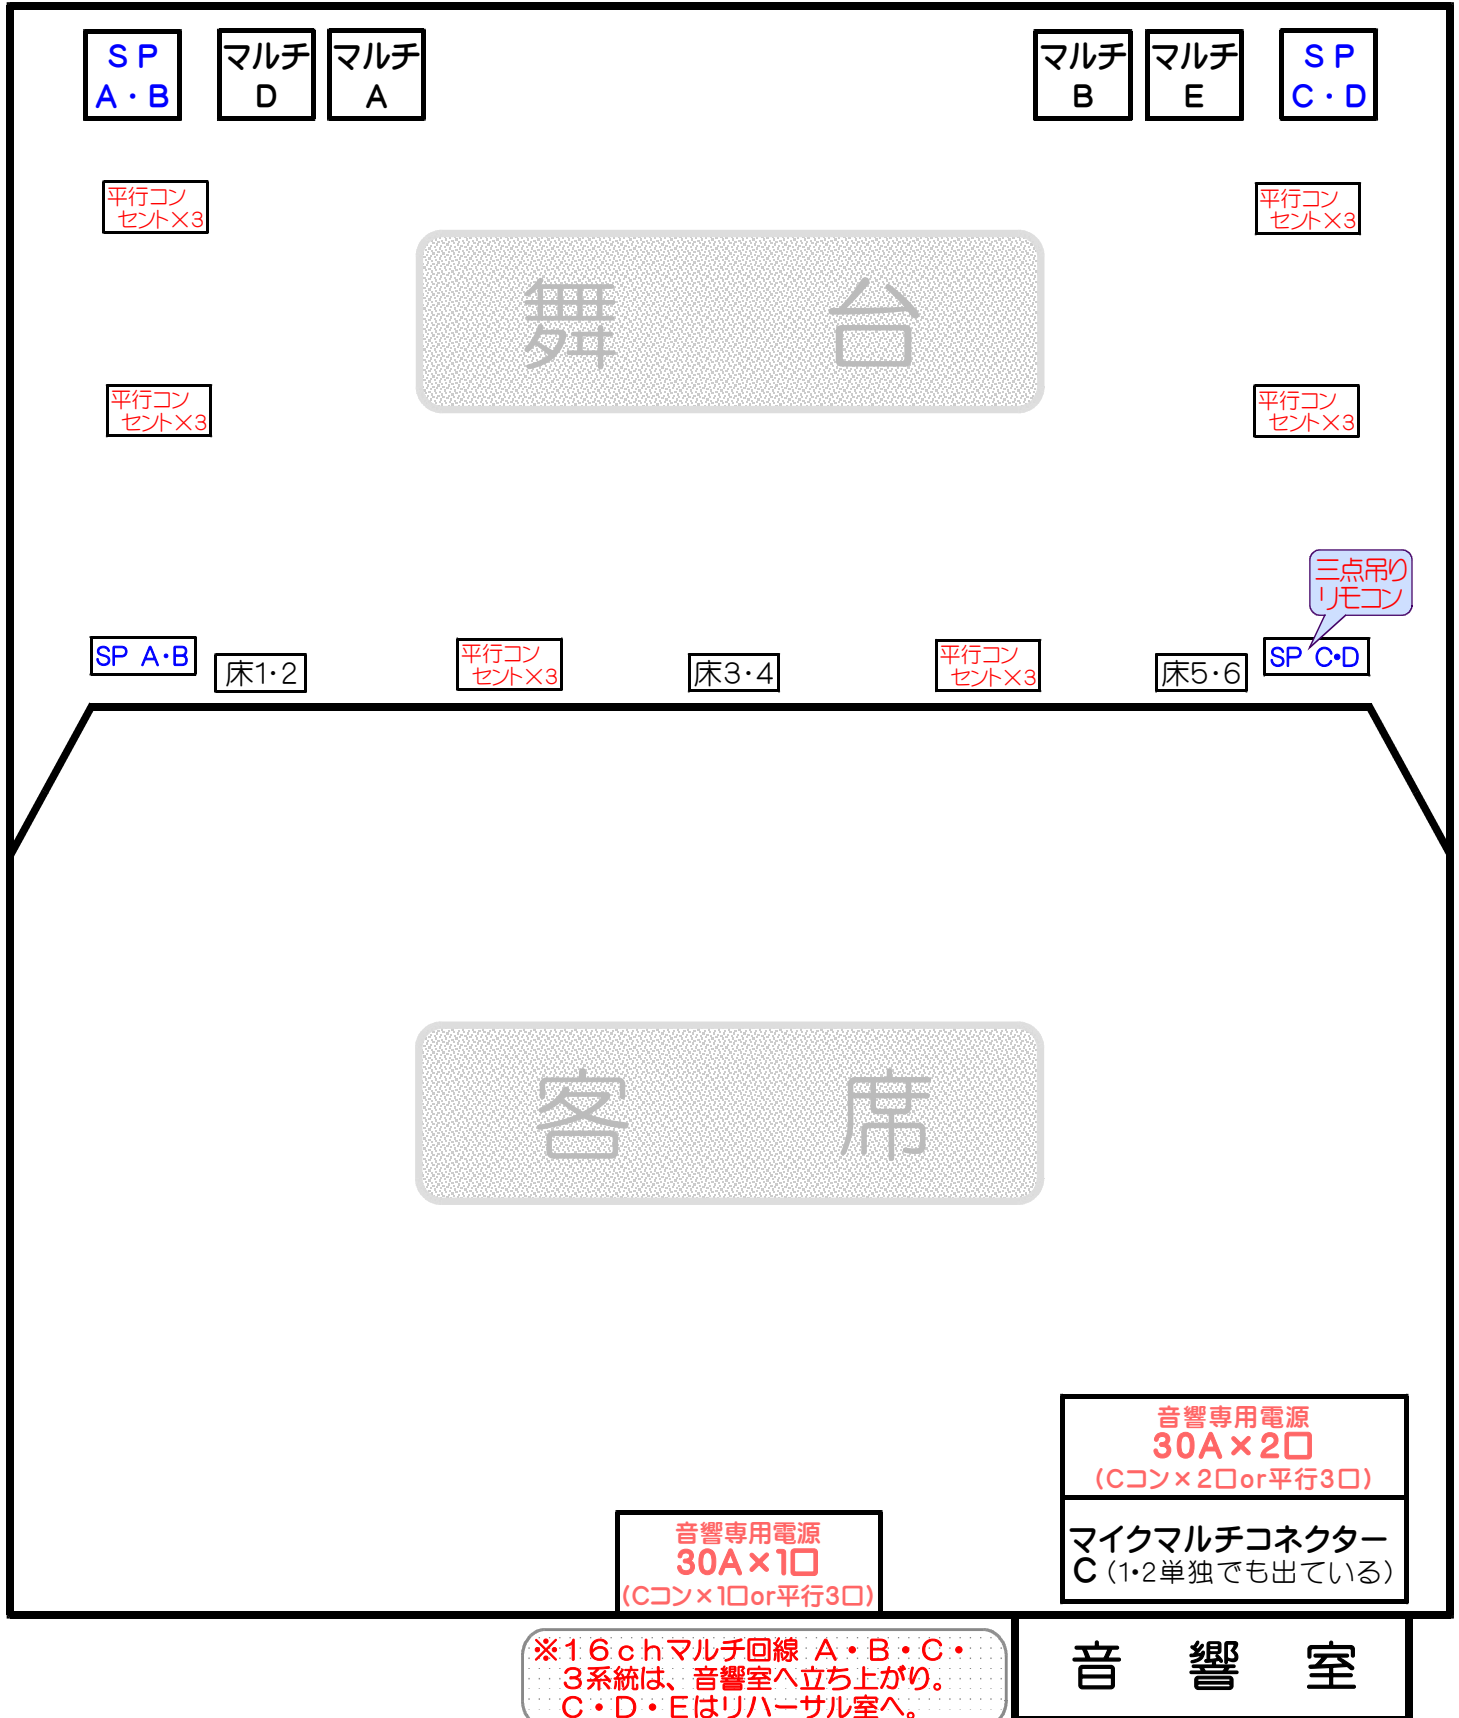

※16chマルチ回線 A・B・C・3系統は、音響室へ立ち上がり。
C・D・Eはリハーサル室へ。

音響室