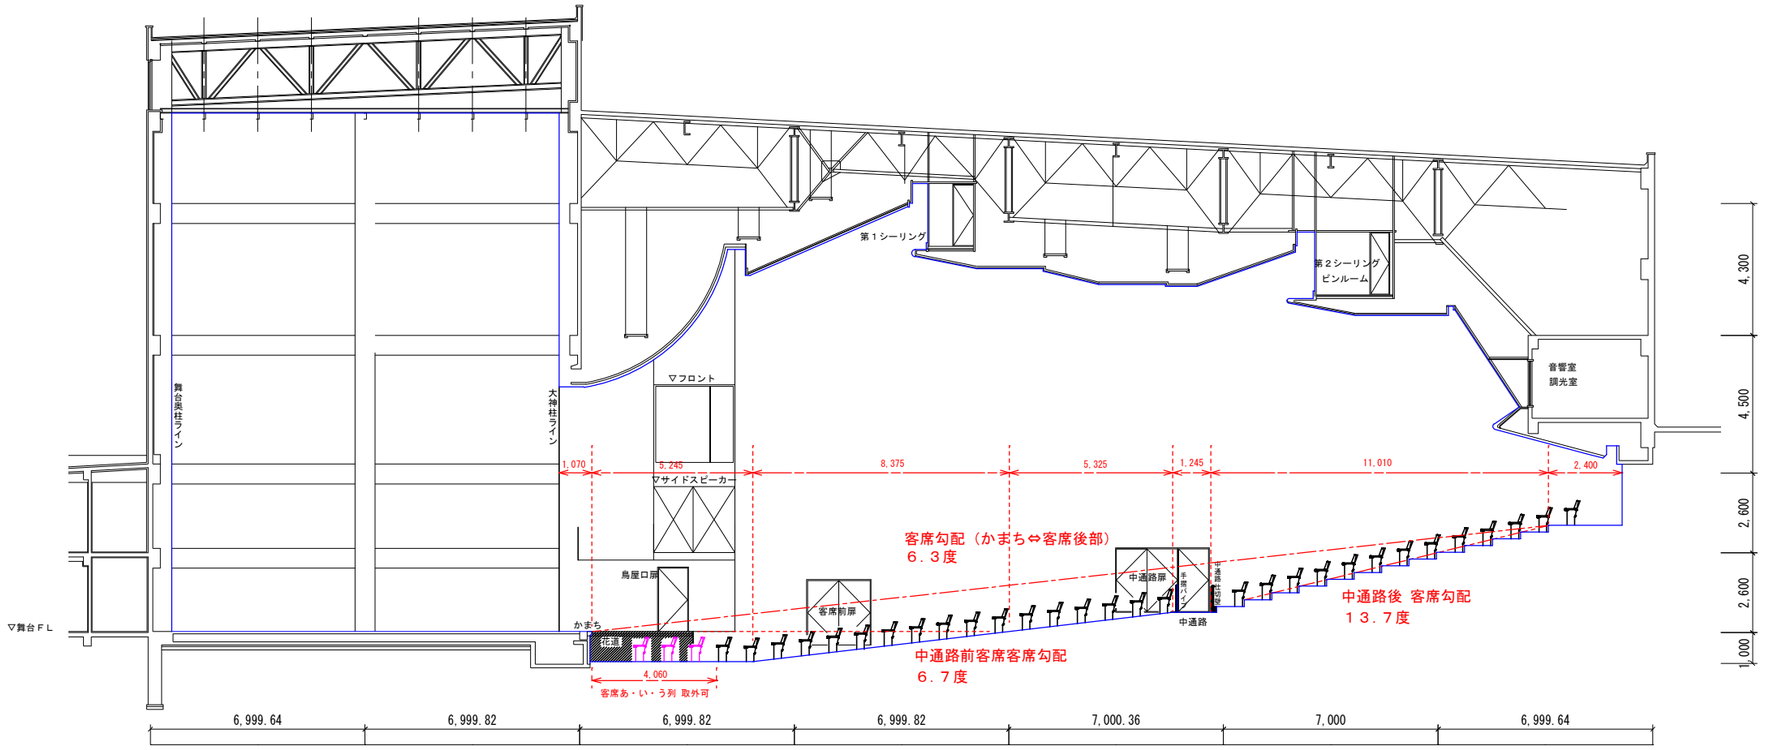
第１シーリング
第２シーリング
ピンルーム
音響室
調光室
▽フロント
舞台奥柱ライン
大神社ライン
1,070
5,245
8,375
5,325
1,245
11,010
2,400
▽サイドスピーカー
客席勾配（かまち⇔客席後部）
６．３度
鳥屋口扉
客席前扉
中通路扉
手摺パイプ
中通路勾配
中通路
中通路後 客席勾配
１３．７度
▽舞台ＦＬ
かまち
花道
4,060
客席あ・い・う列 取外可
中通路前客席客席勾配
６．７度
4,300
4,500
2,600
2,600
1,000
6,999.64
6,999.82
6,999.82
6,999.82
7,000.36
7,000
6,999.64