



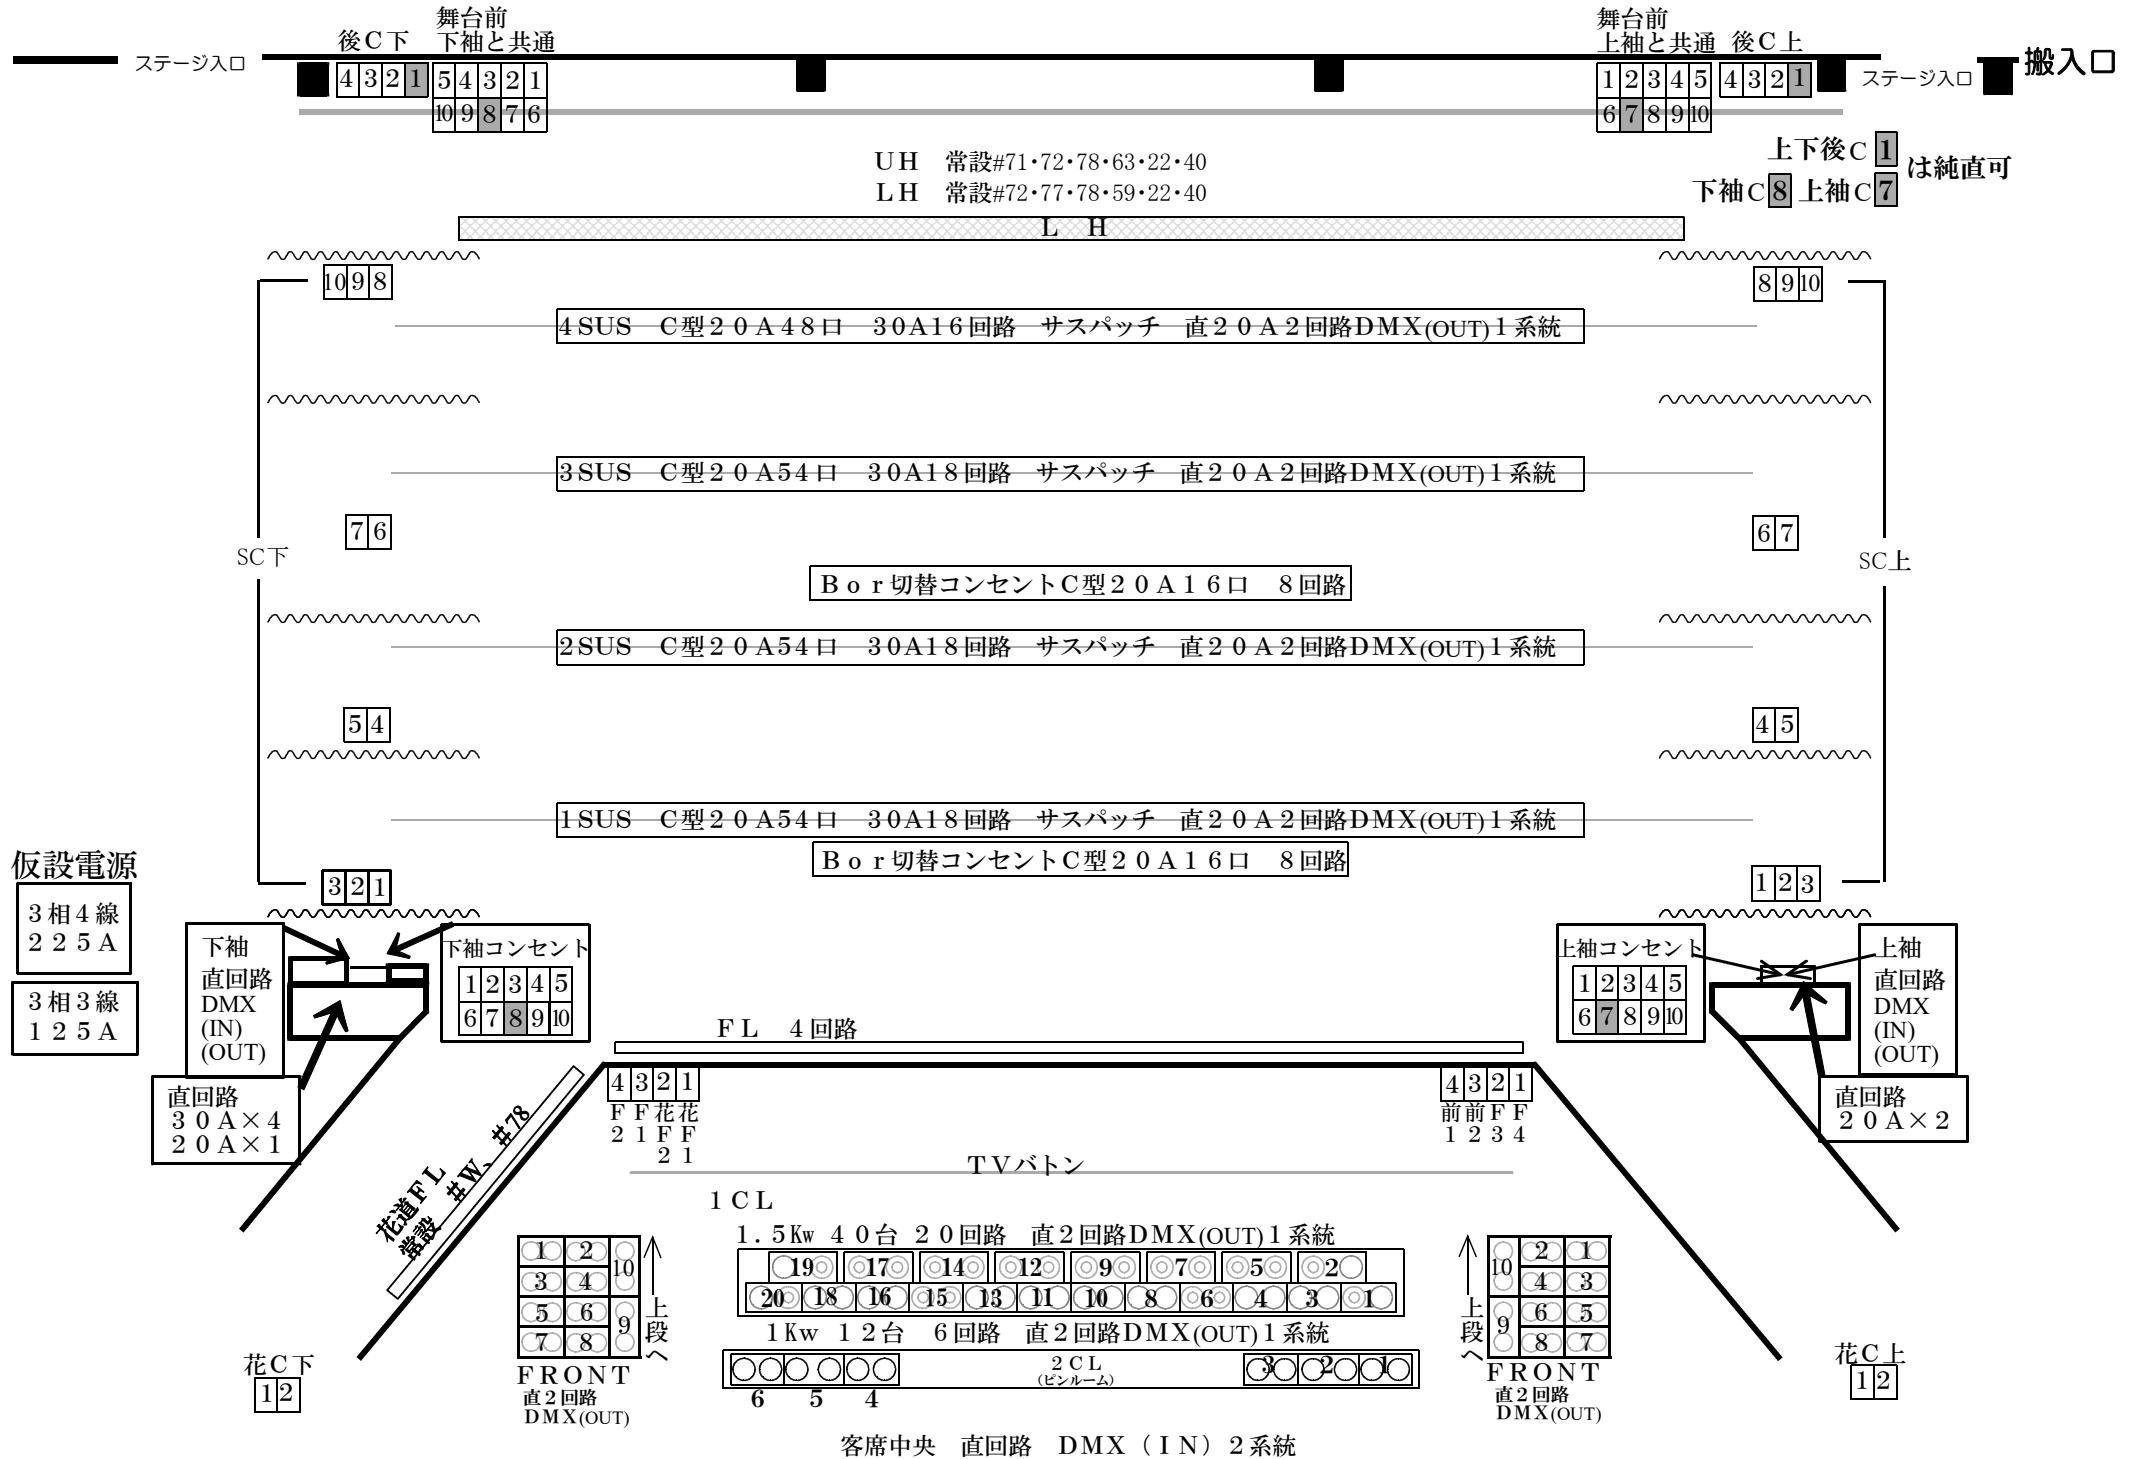


北見市民会館


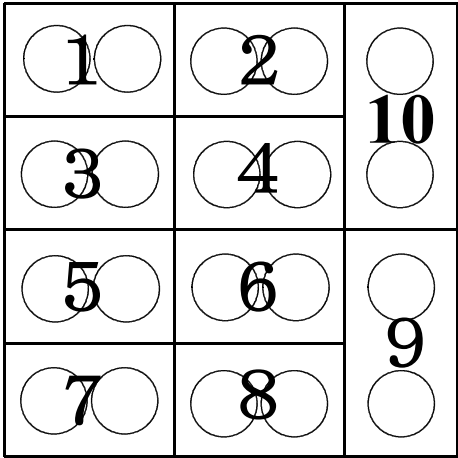


↑ 上段へ

舞台前コンセント

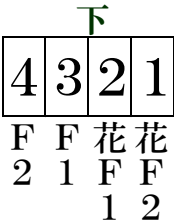

舞台前コンセント

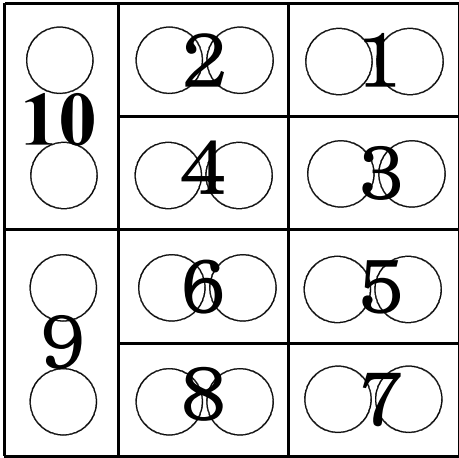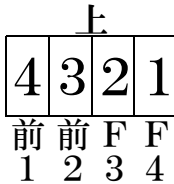


↑ 上段へ

下FRONT

上FRONT

1 C L    1.5 Kw    4 0 台    2 0 回路

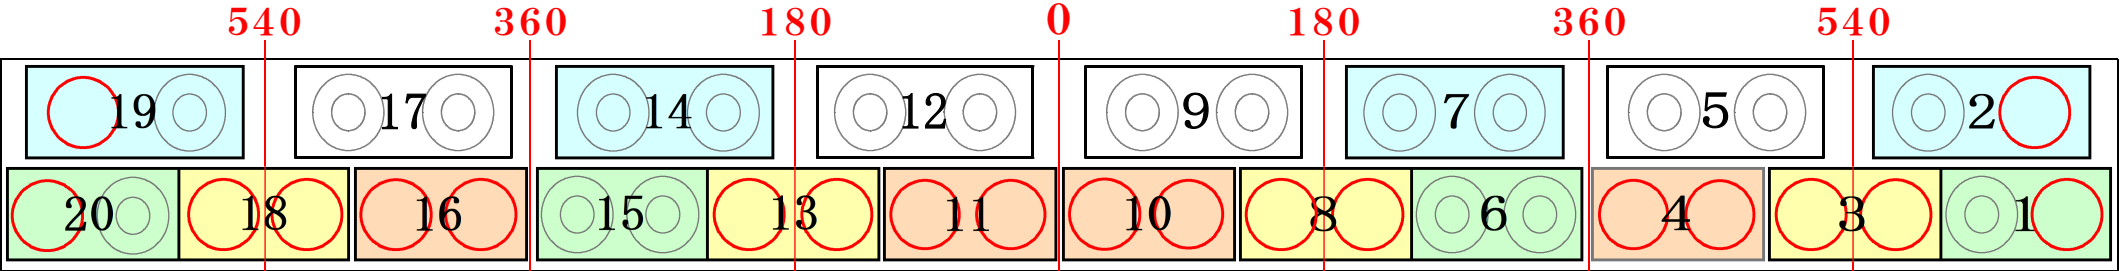

フレネル → 凸に更新

2 C L    1 Kw    1 2 台    6 回路

