



北見市民会館大ホール舞台平面図

1 / 1 0 0

北見市常盤町2丁目1-10 TEL0157(23)6266

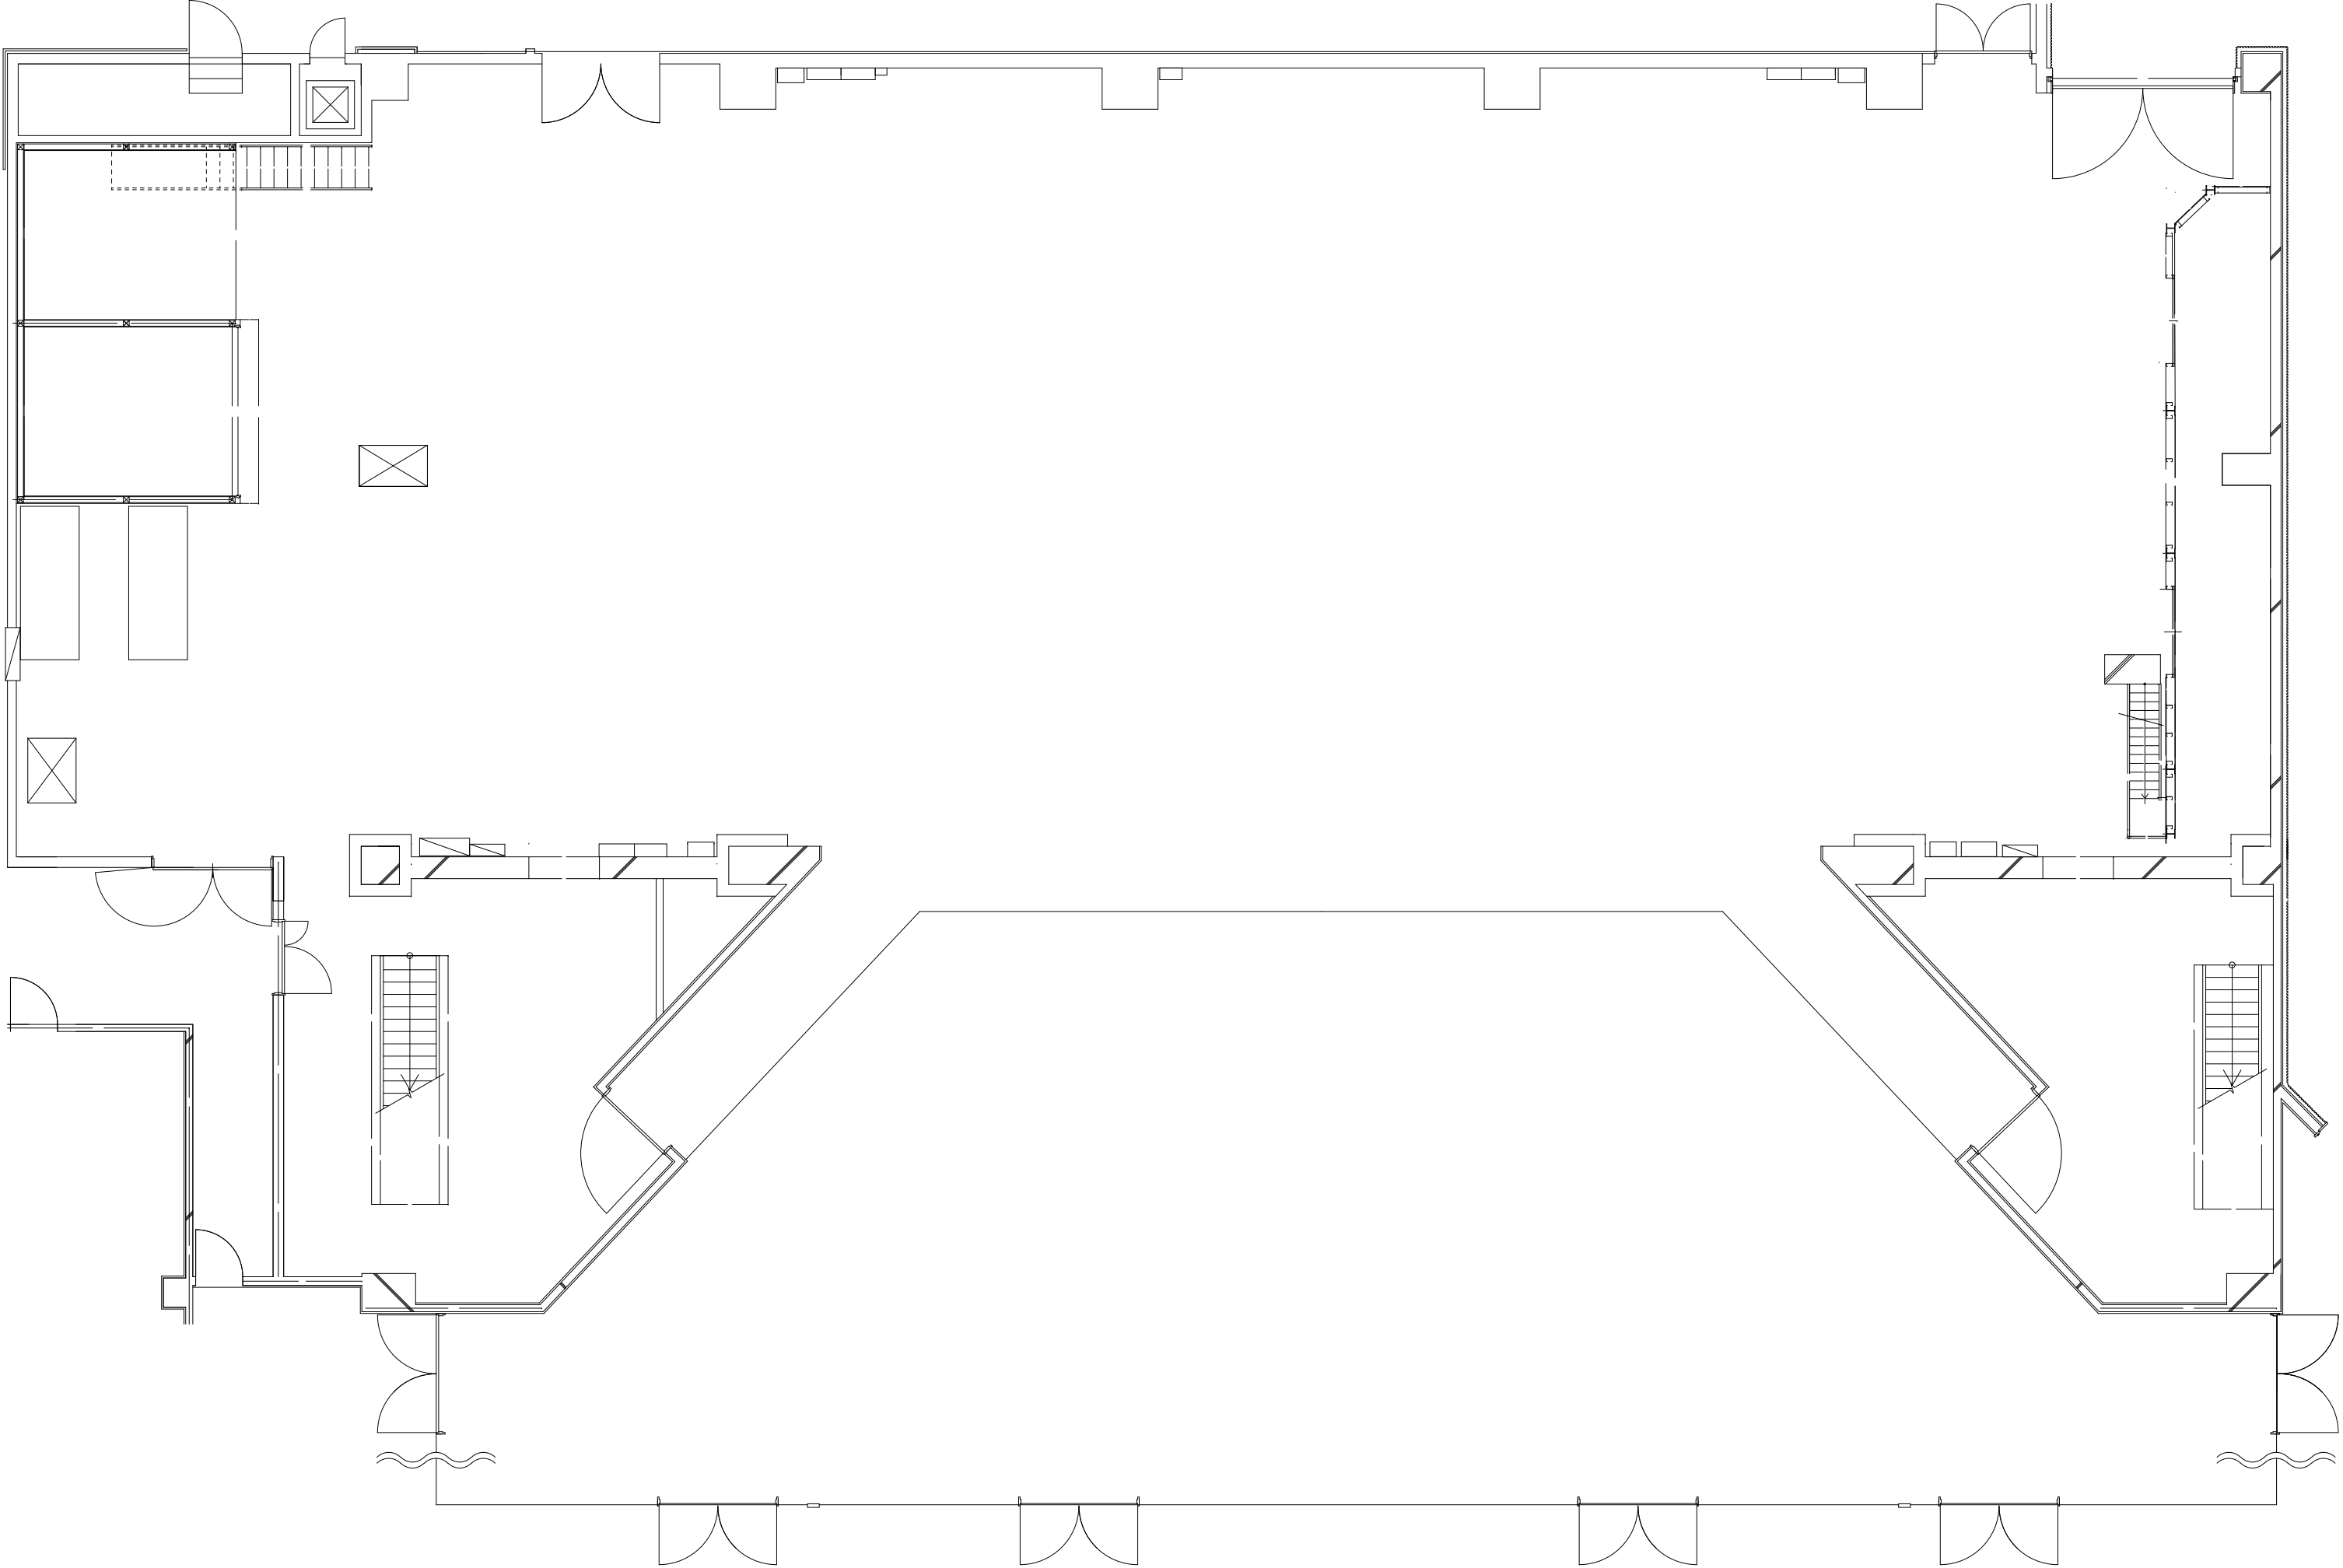


1 / 1 0 0 北見市常盤町2丁目1-10 TEL 0157(23)6266

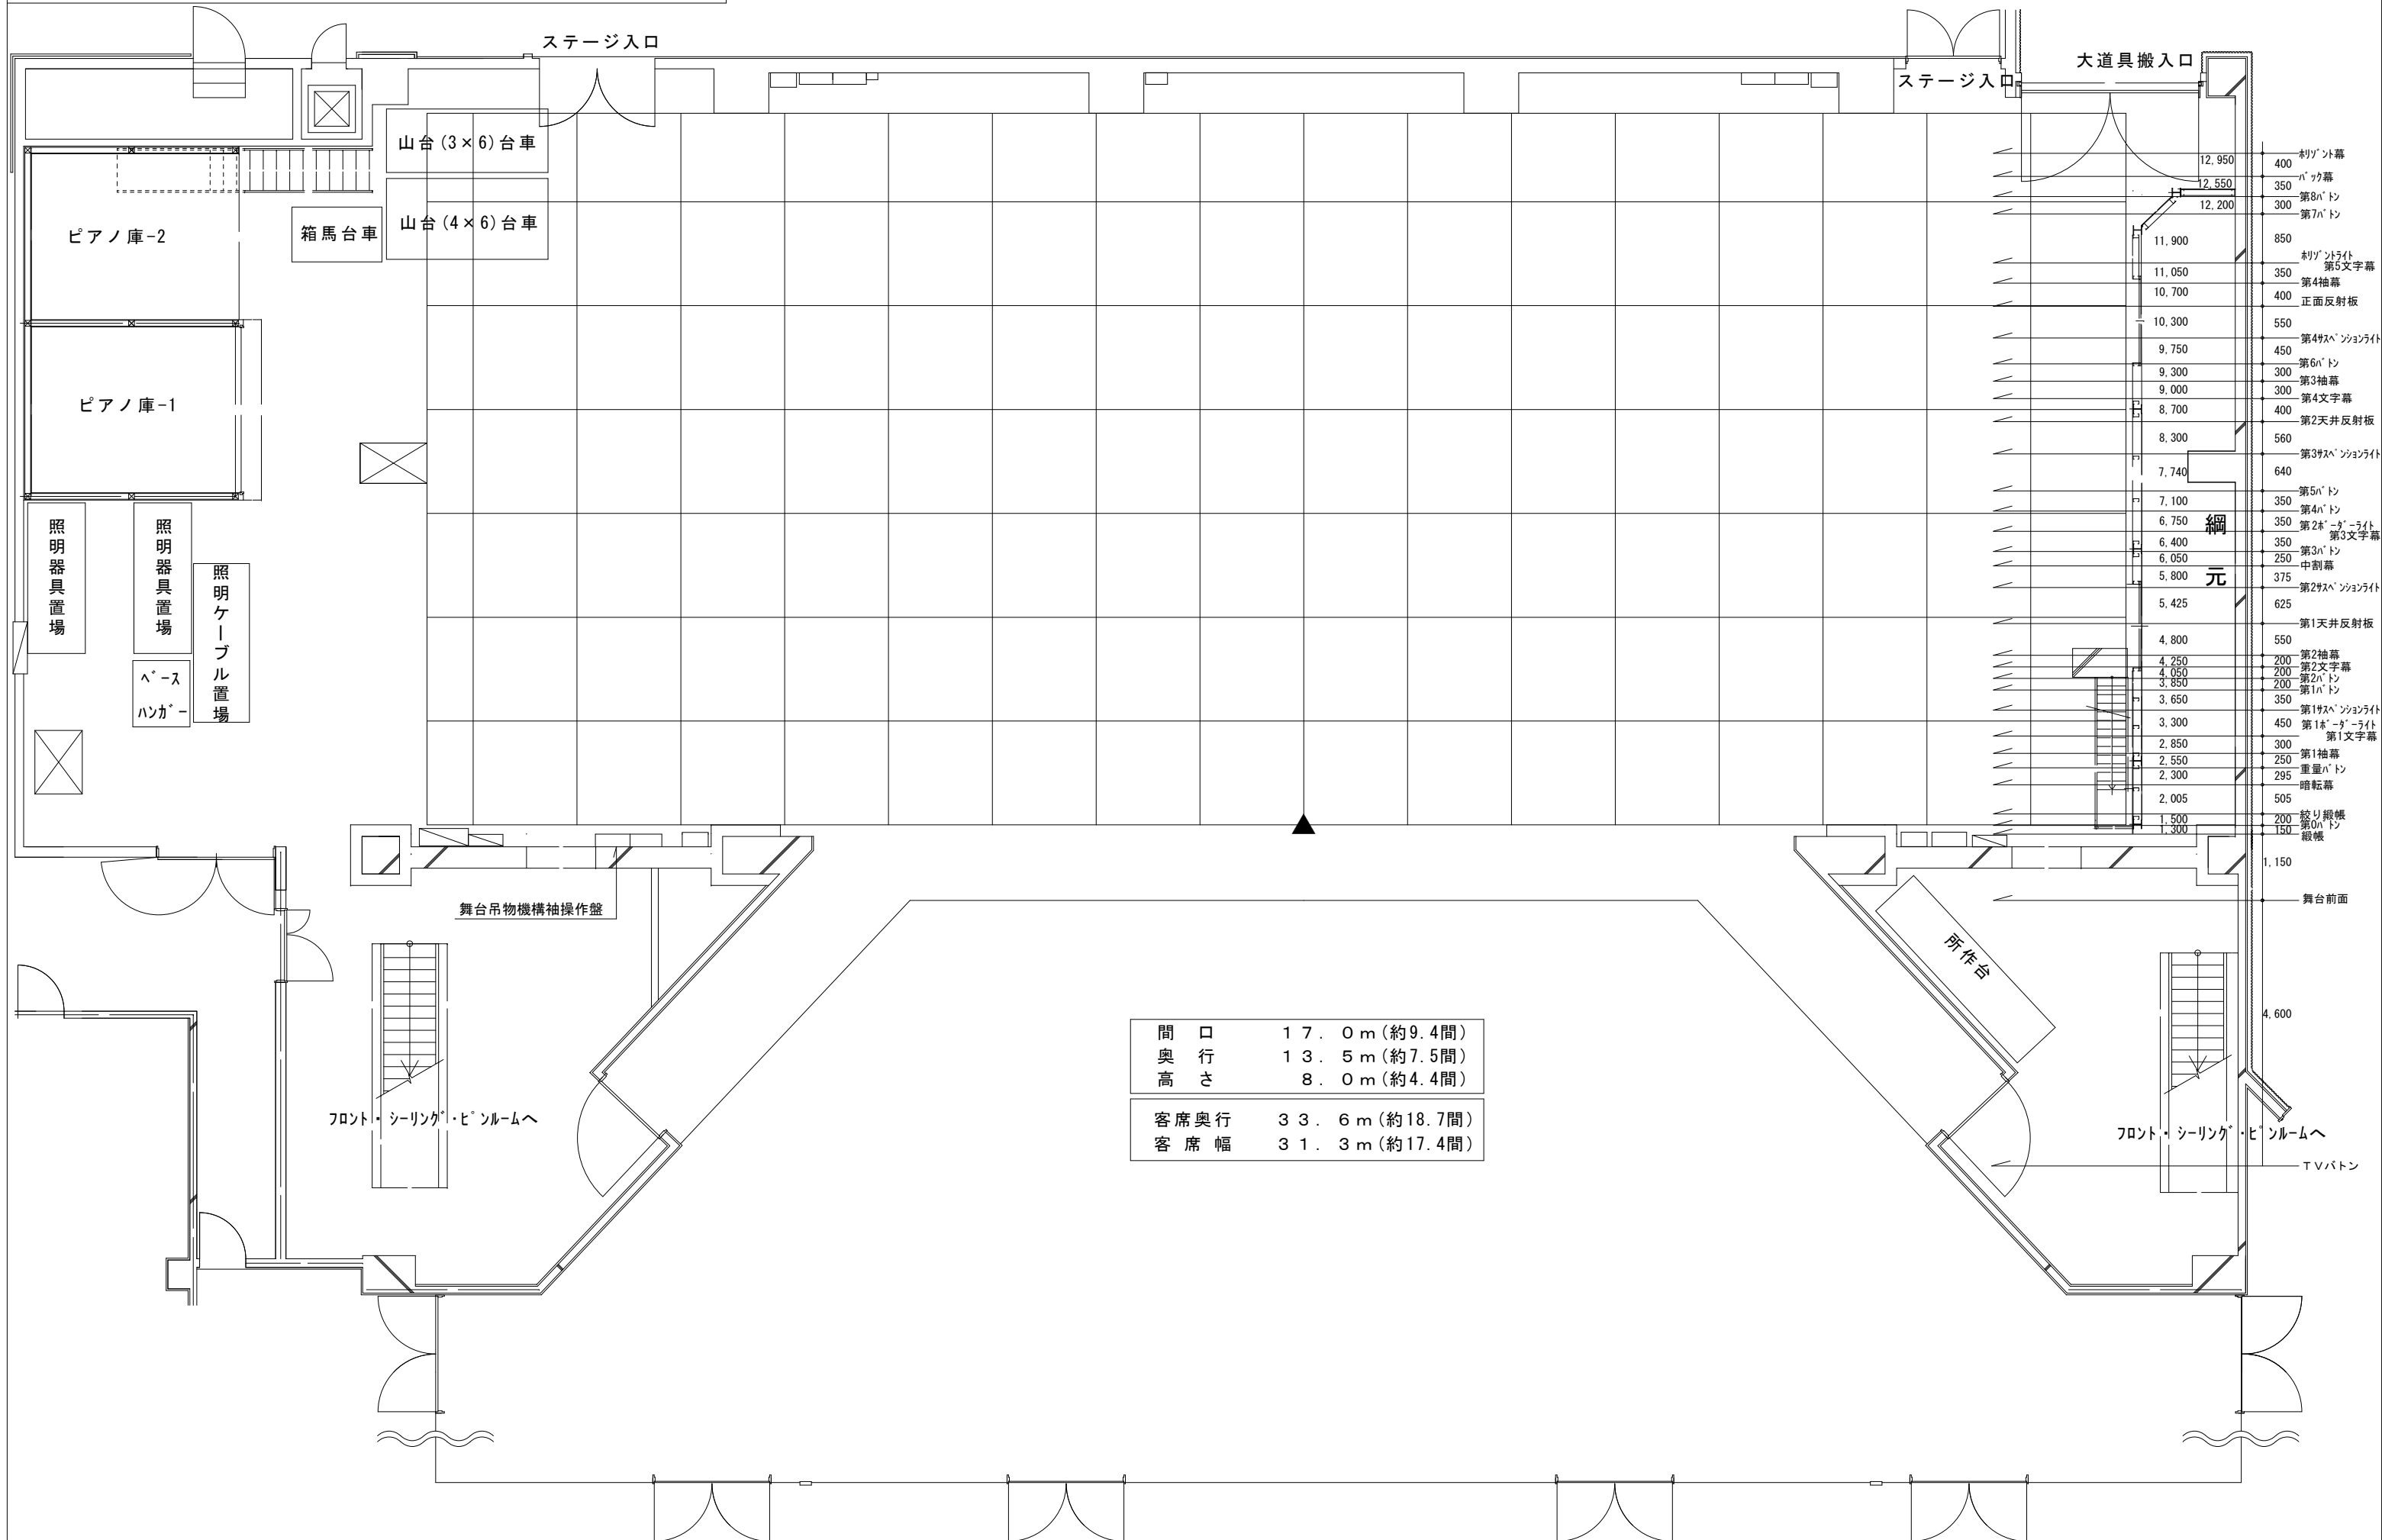

北見市民会館大ホール舞台平面図


1 / 1 0 0 北見市常盤町2丁目1-10 TEL 0157(23)6266

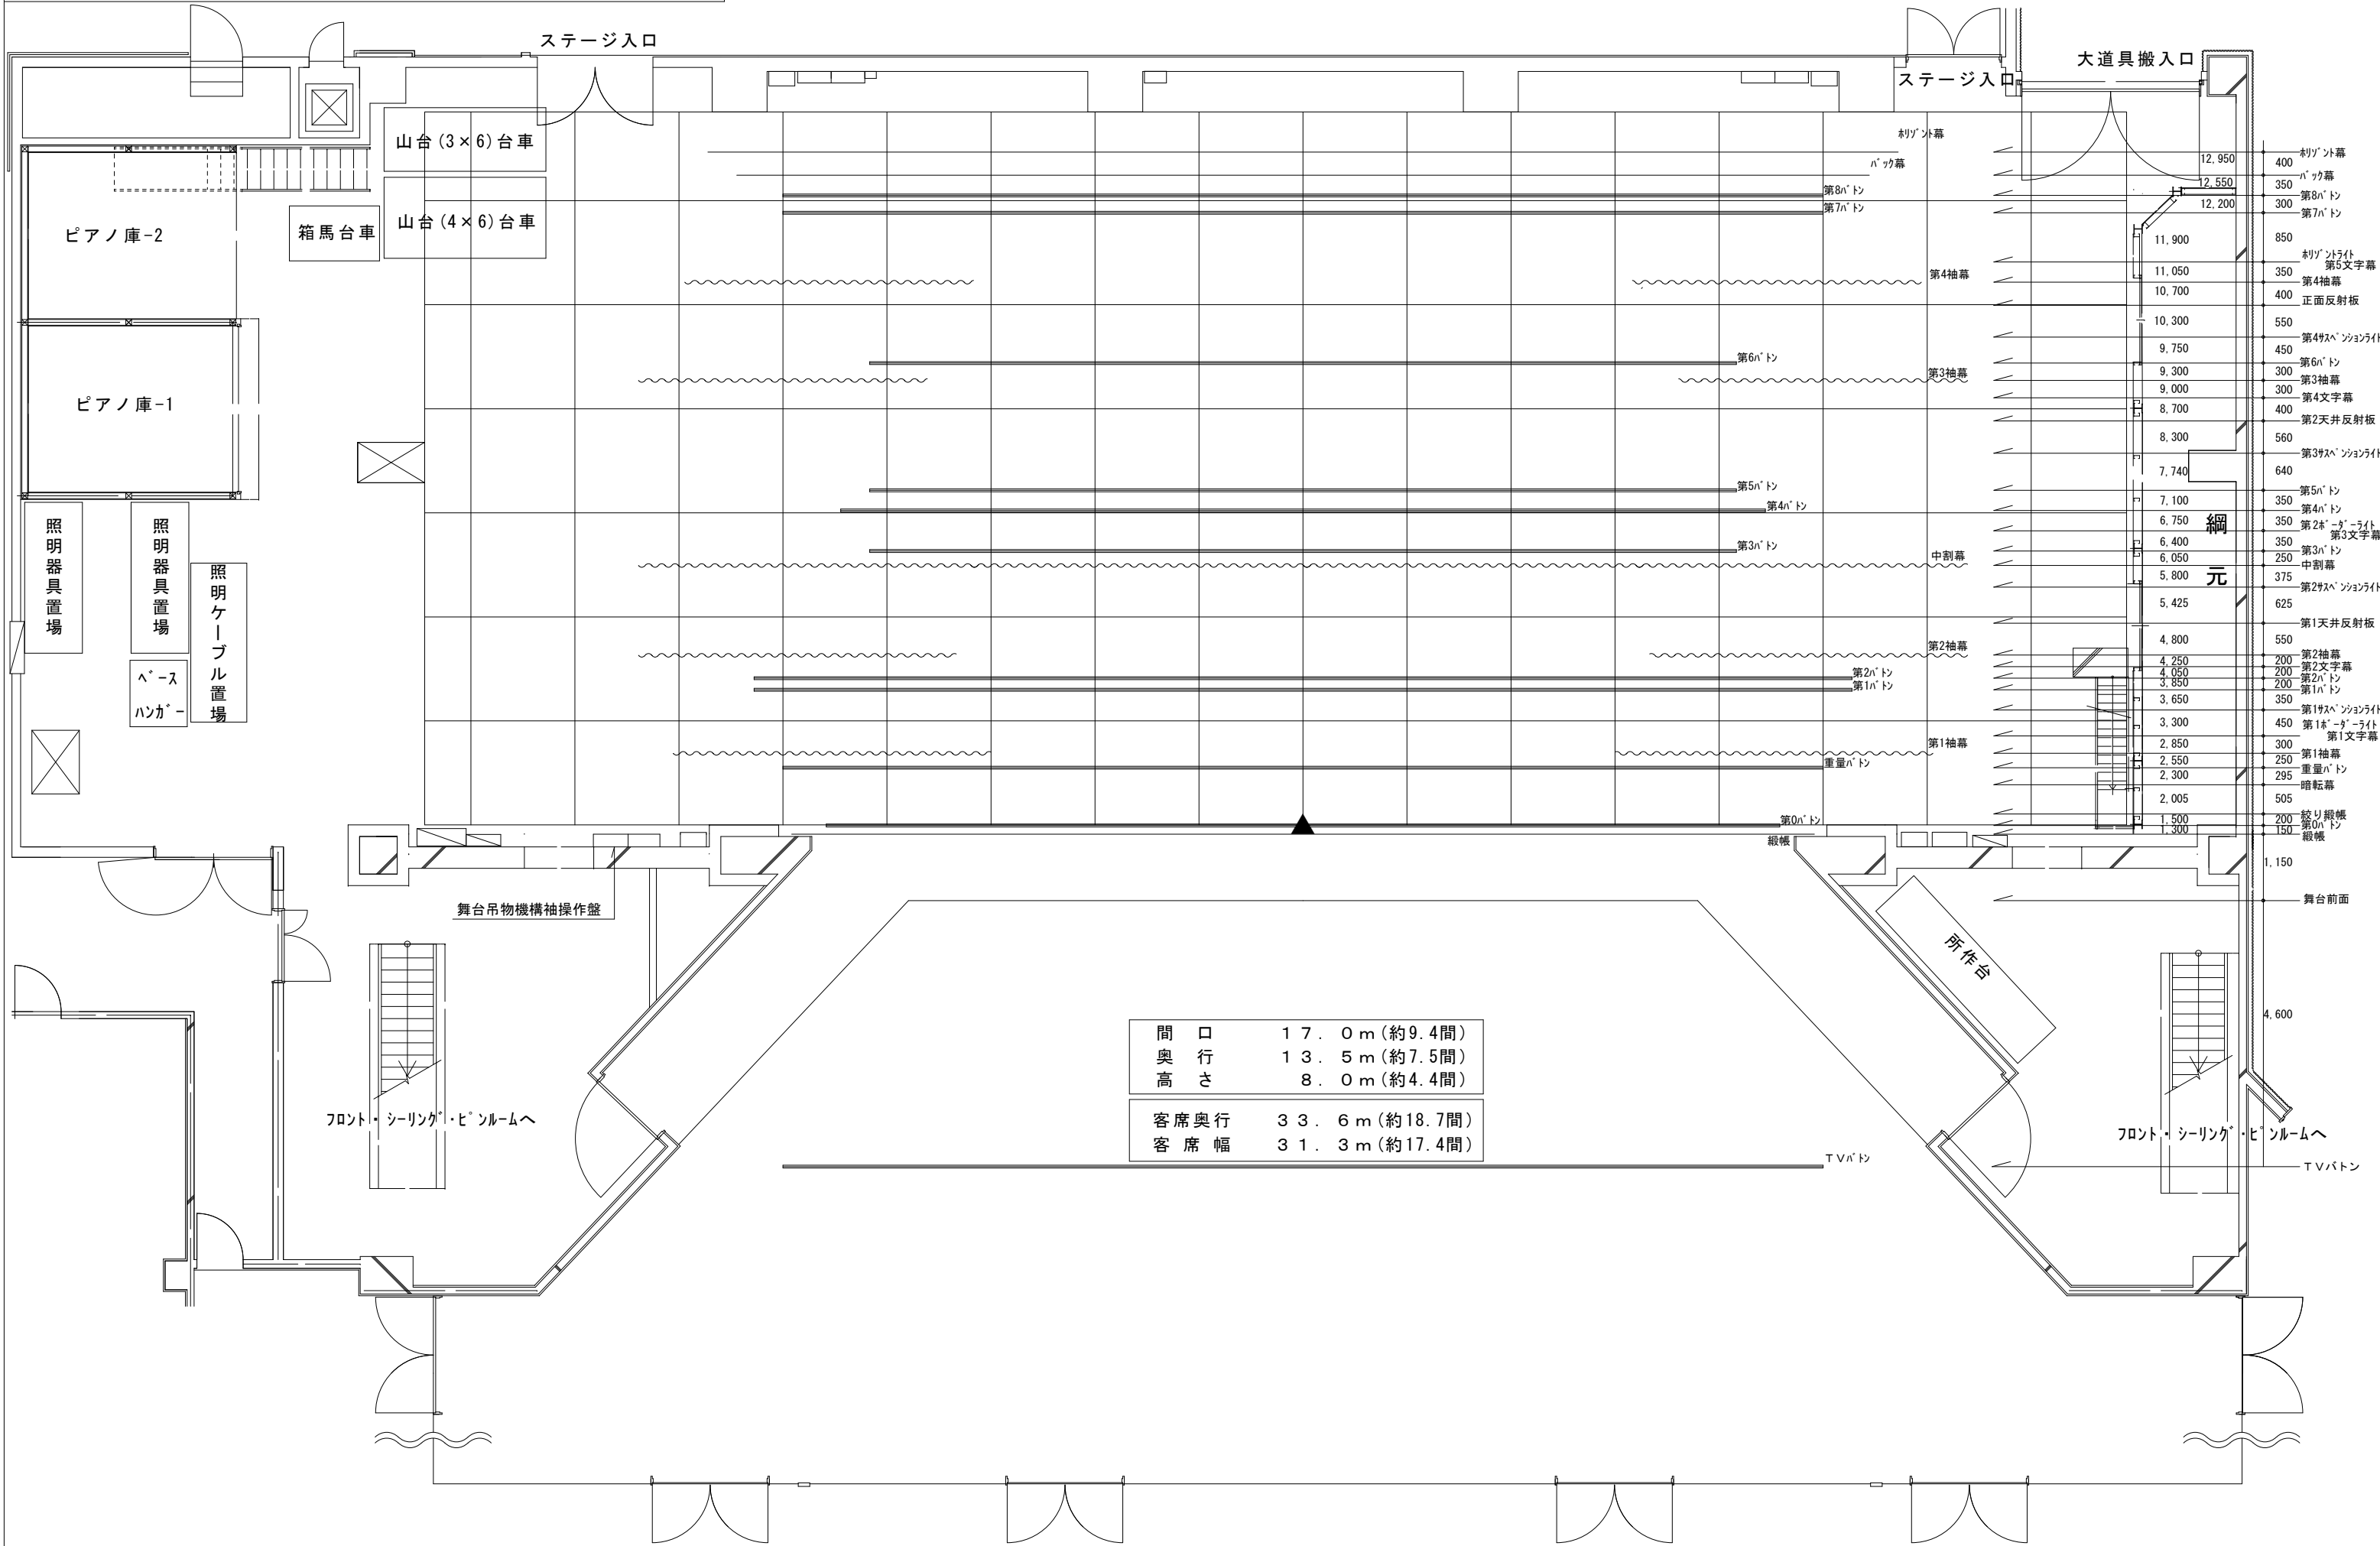

北見市民会館大ホール舞台平面図

1 / 1 0 0


北見市常盤町2丁目1-10 TEL0157(23)6266

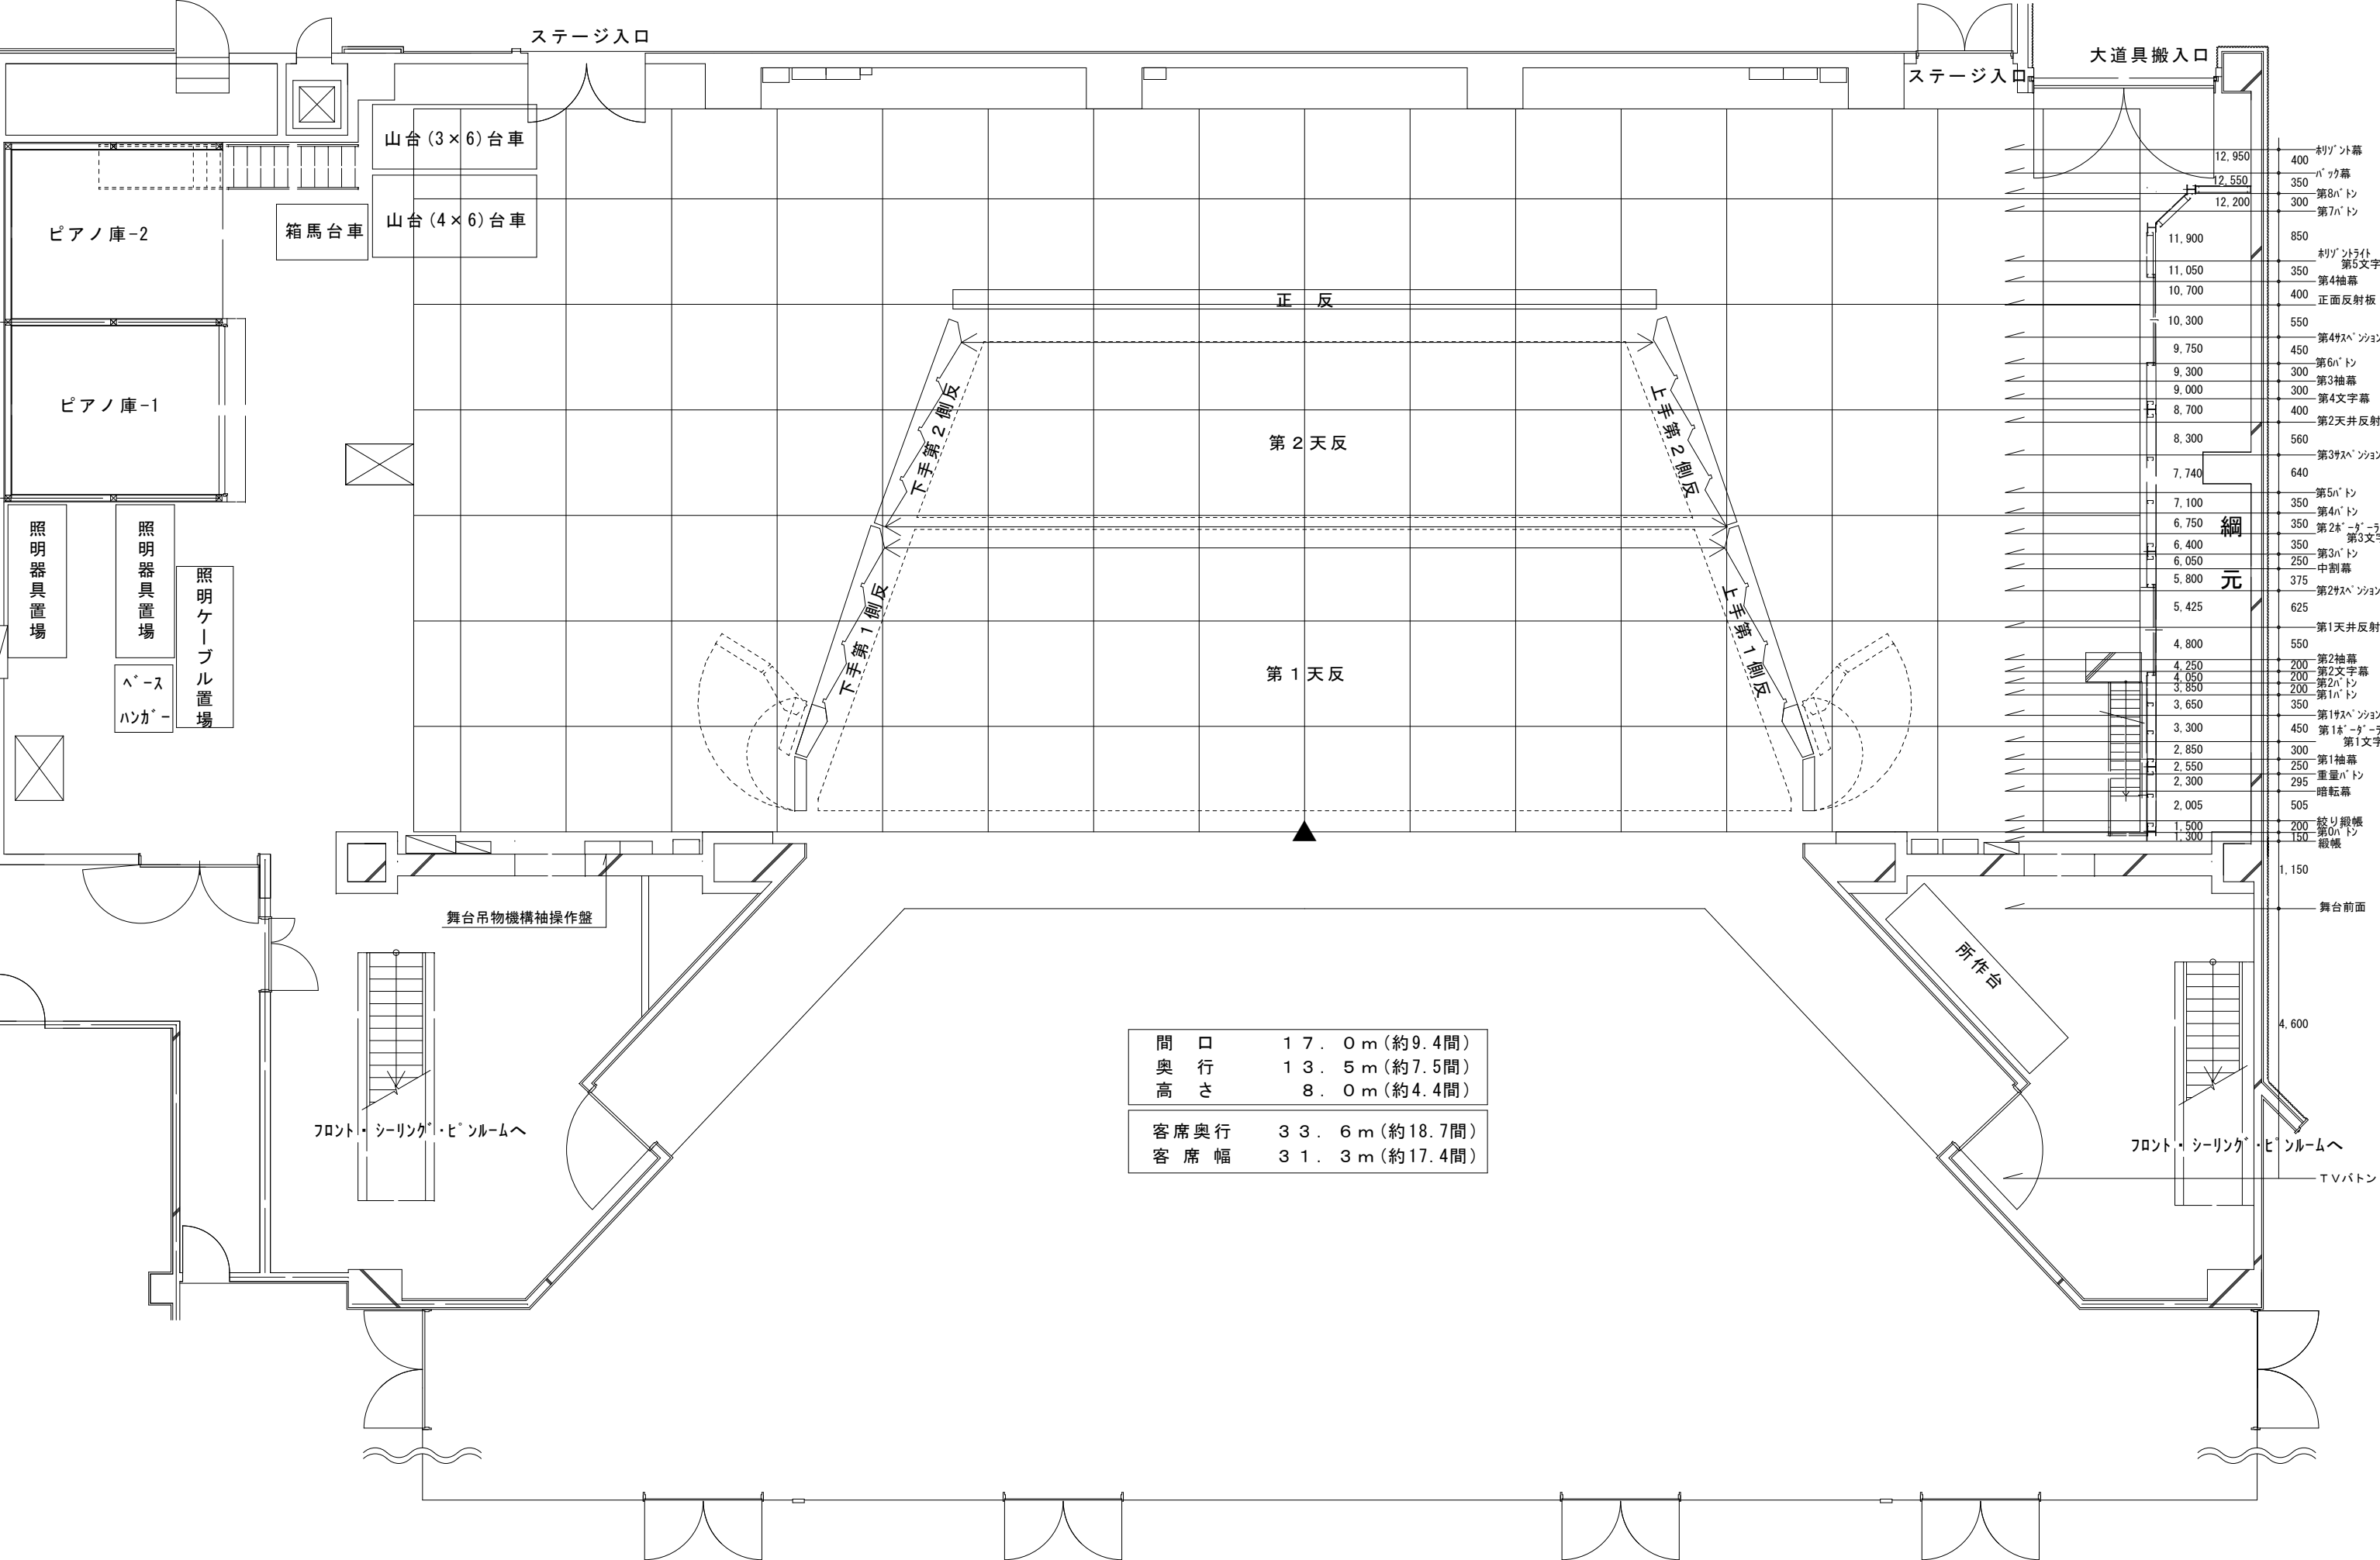

北見市民会館大ホール舞台平面図

1 / 1 0 0

北見市常盤町2丁目1-10 TEL0157(23)6266

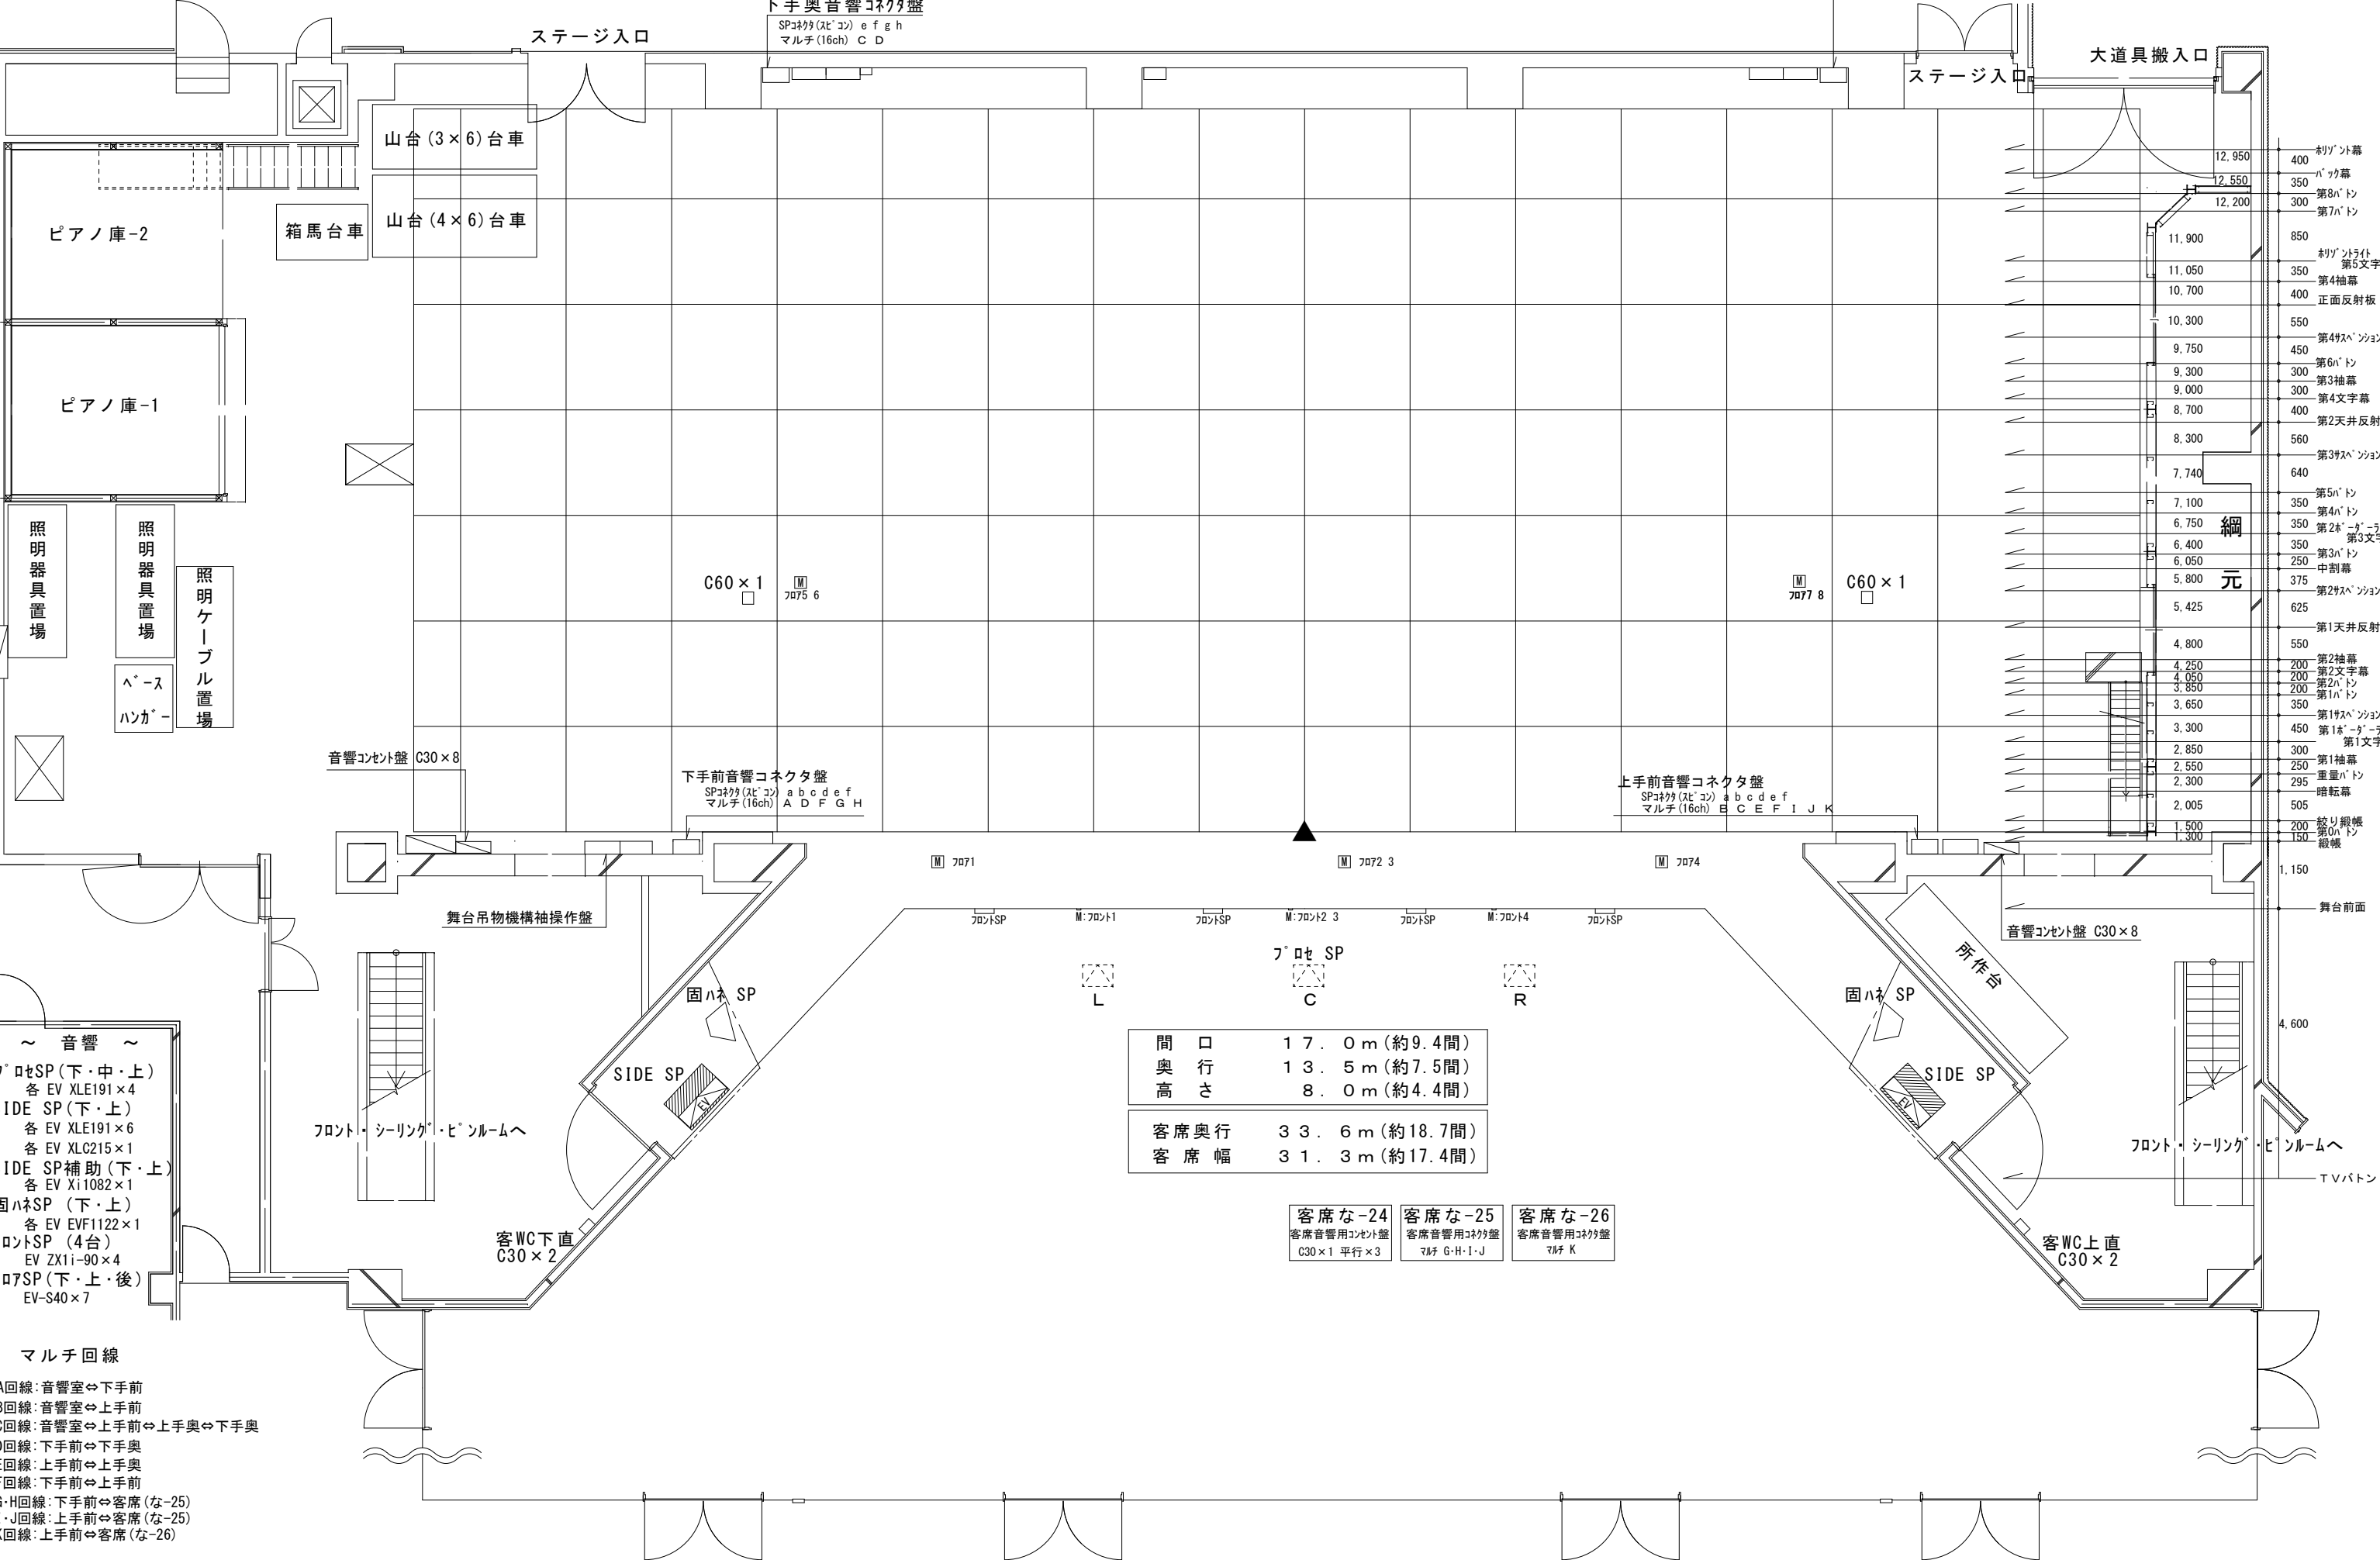

～ 音 響 ～
フ°ロントSP(下・中・上)
各 EV XLE191×4
SIDE SP(下・上)
各 EV XLE191×6
各 EV XLC215×1
SIDE SP補助(下・上)
各 EV Xi1082×1
固ハネSP(下・上)
各 EV EVF1122×1
フロントSP(4台)
EV ZX1i-90×4
フ°ロントSP(下・上・後)
EV-S40×7

マルチ回線
A回線: 音響室⇄下手前
B回線: 音響室⇄上手前
C回線: 音響室⇄上手前⇄上手奥⇄下手奥
D回線: 下手前⇄下手奥
E回線: 上手前⇄上手奥
F回線: 下手前⇄上手前
G・H回線: 下手前⇄客席(な-25)
I・J回線: 上手前⇄客席(な-25)
K回線: 上手前⇄客席(な-26)

間口	17.0m(約9.4間)
奥行	13.5m(約7.5間)
高さ	8.0m(約4.4間)
客席奥行	33.6m(約18.7間)
客席幅	31.3m(約17.4間)

客席な-24 客席音響用コネクタ盤 C30×1 平行×3	客席な-25 客席音響用コネクタ盤 マルチ G・H・I・J	客席な-26 客席音響用コネクタ盤 マルチ K
------------------------------------	-------------------------------------	-------------------------------

